


特1号機


平面図

S=1:20

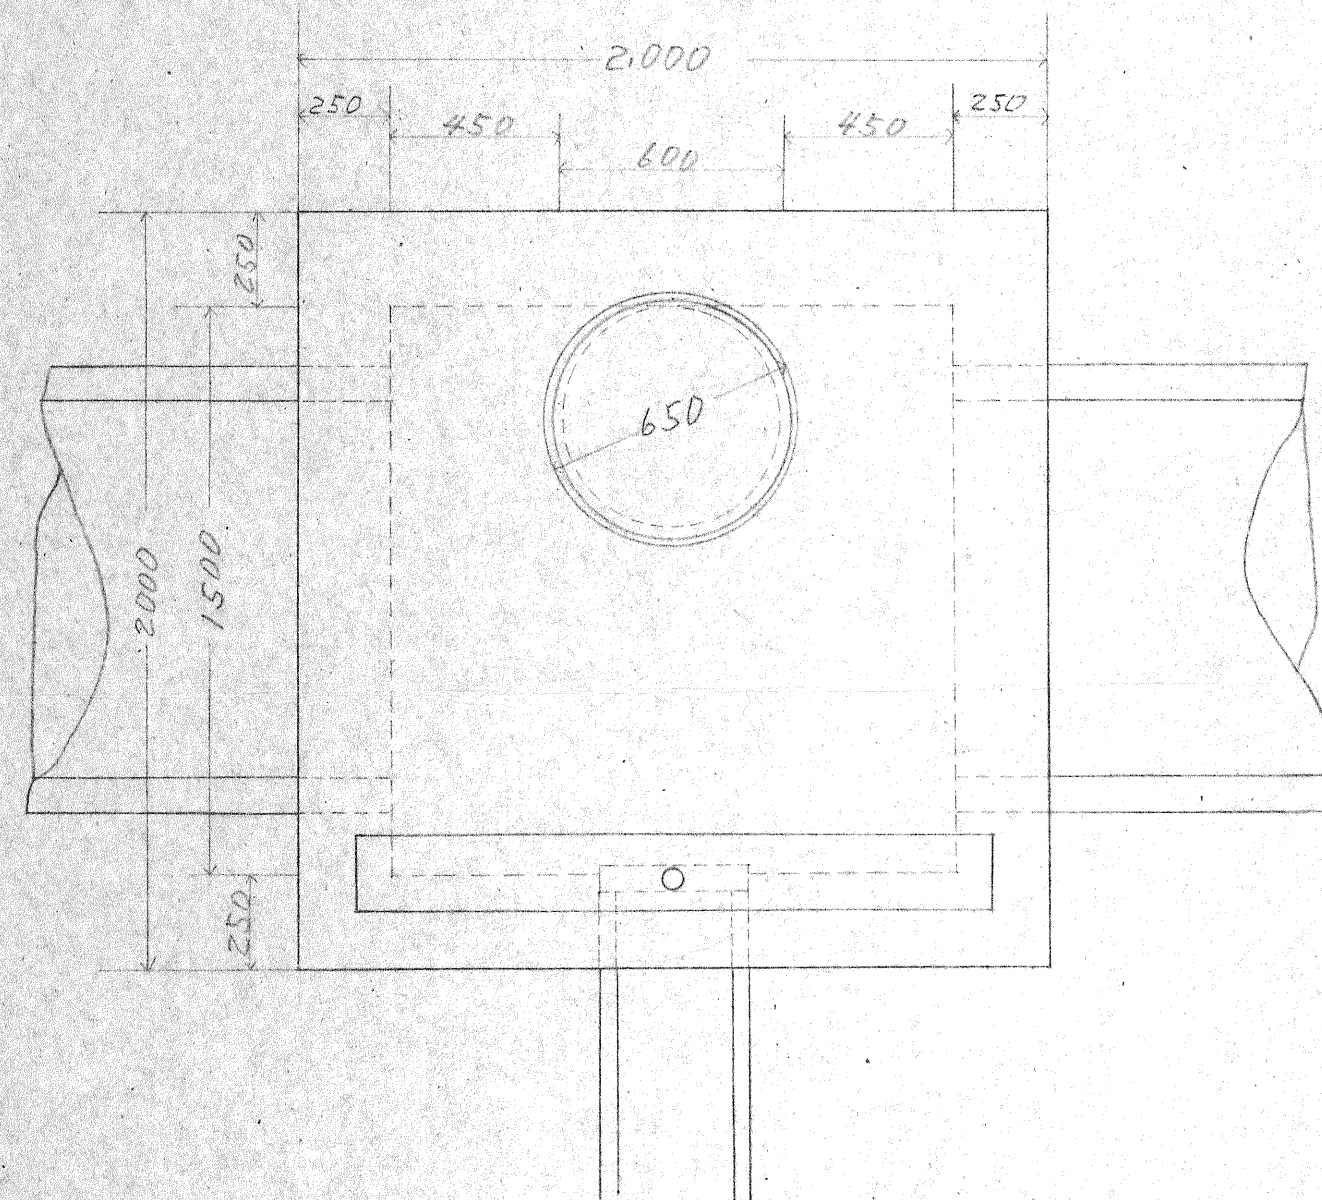


正面図

S=1:20

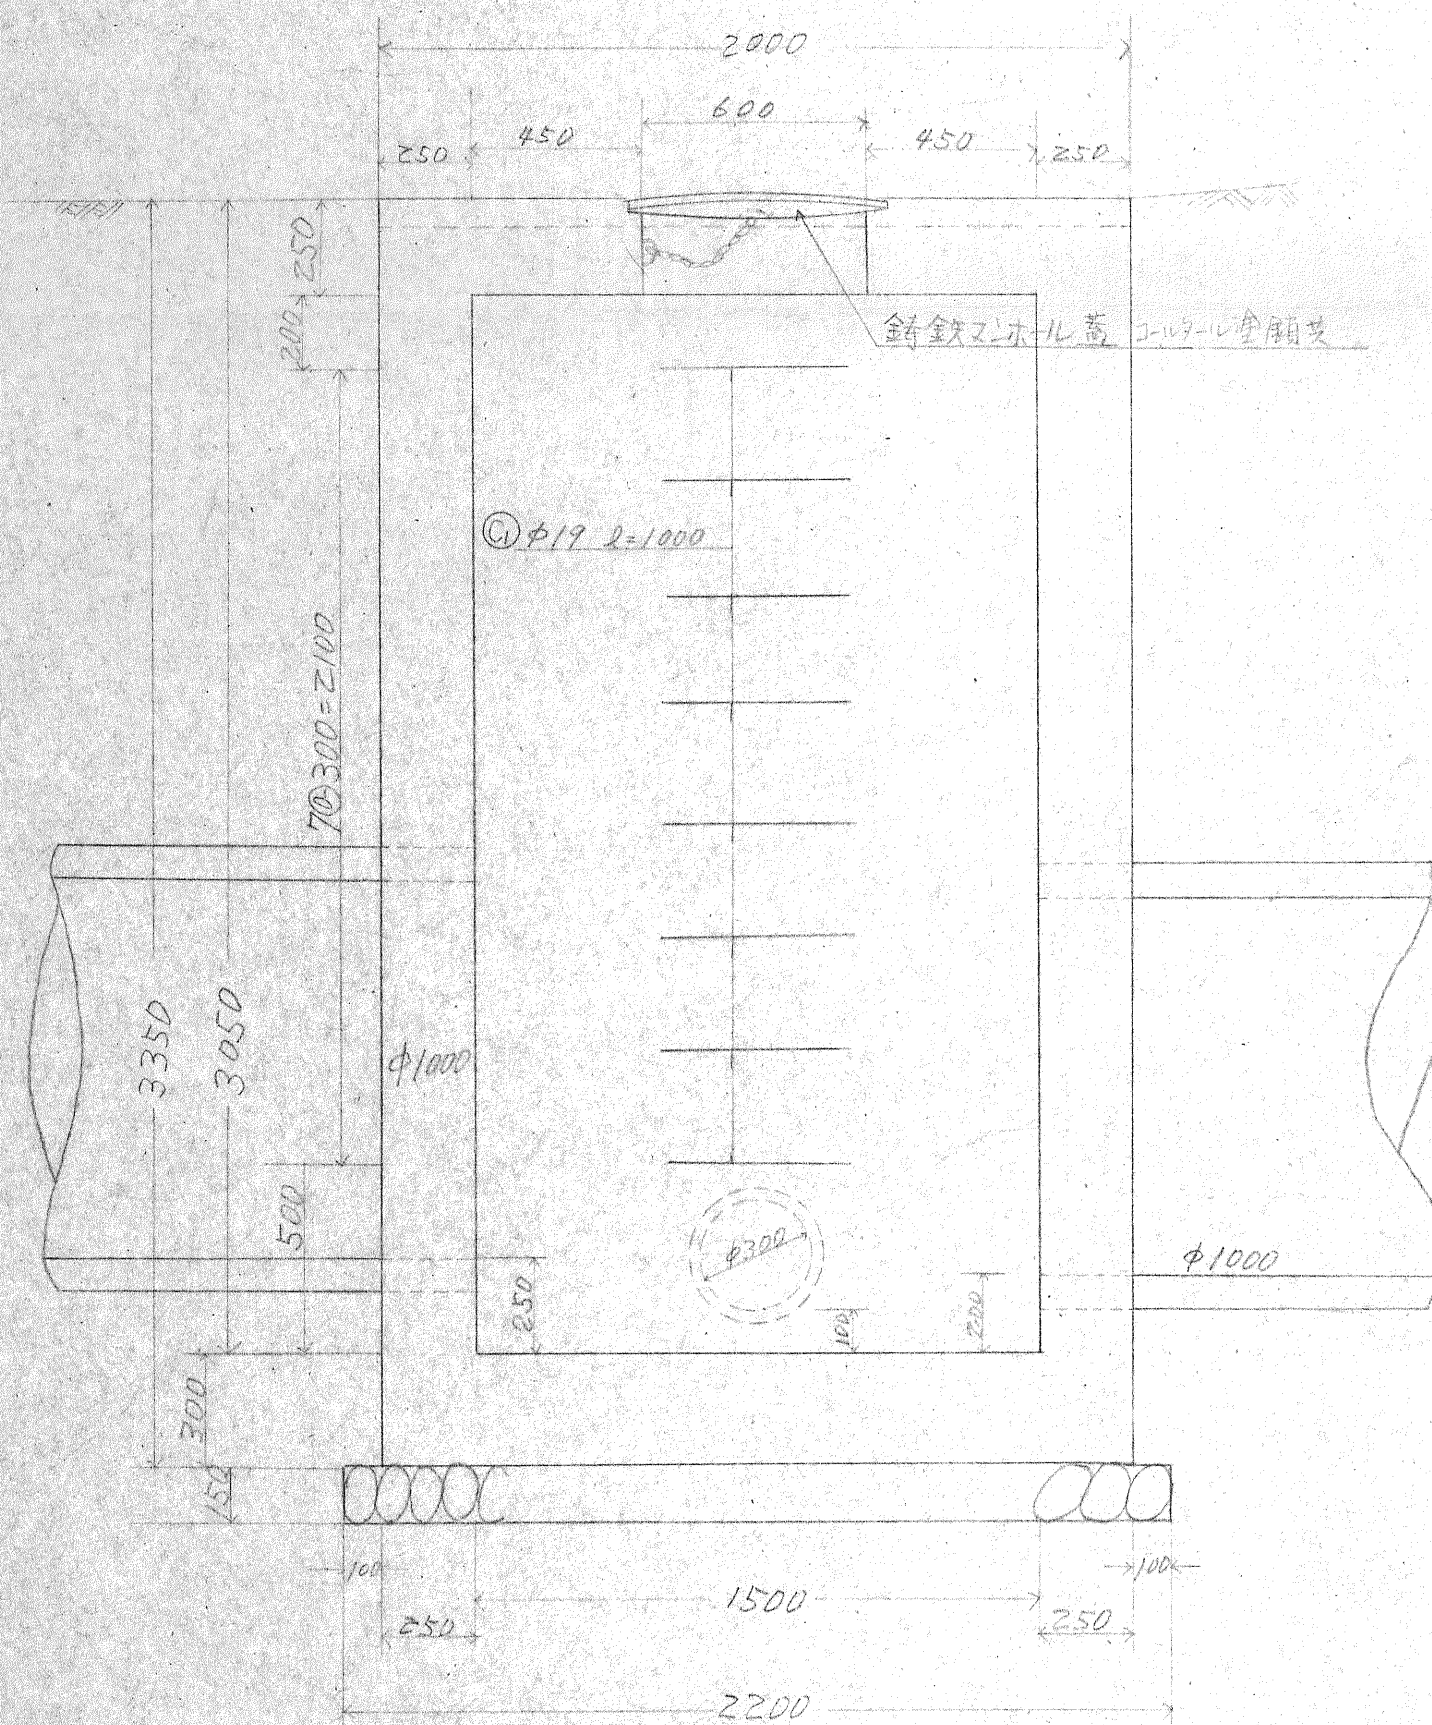

側面図


S=1:20

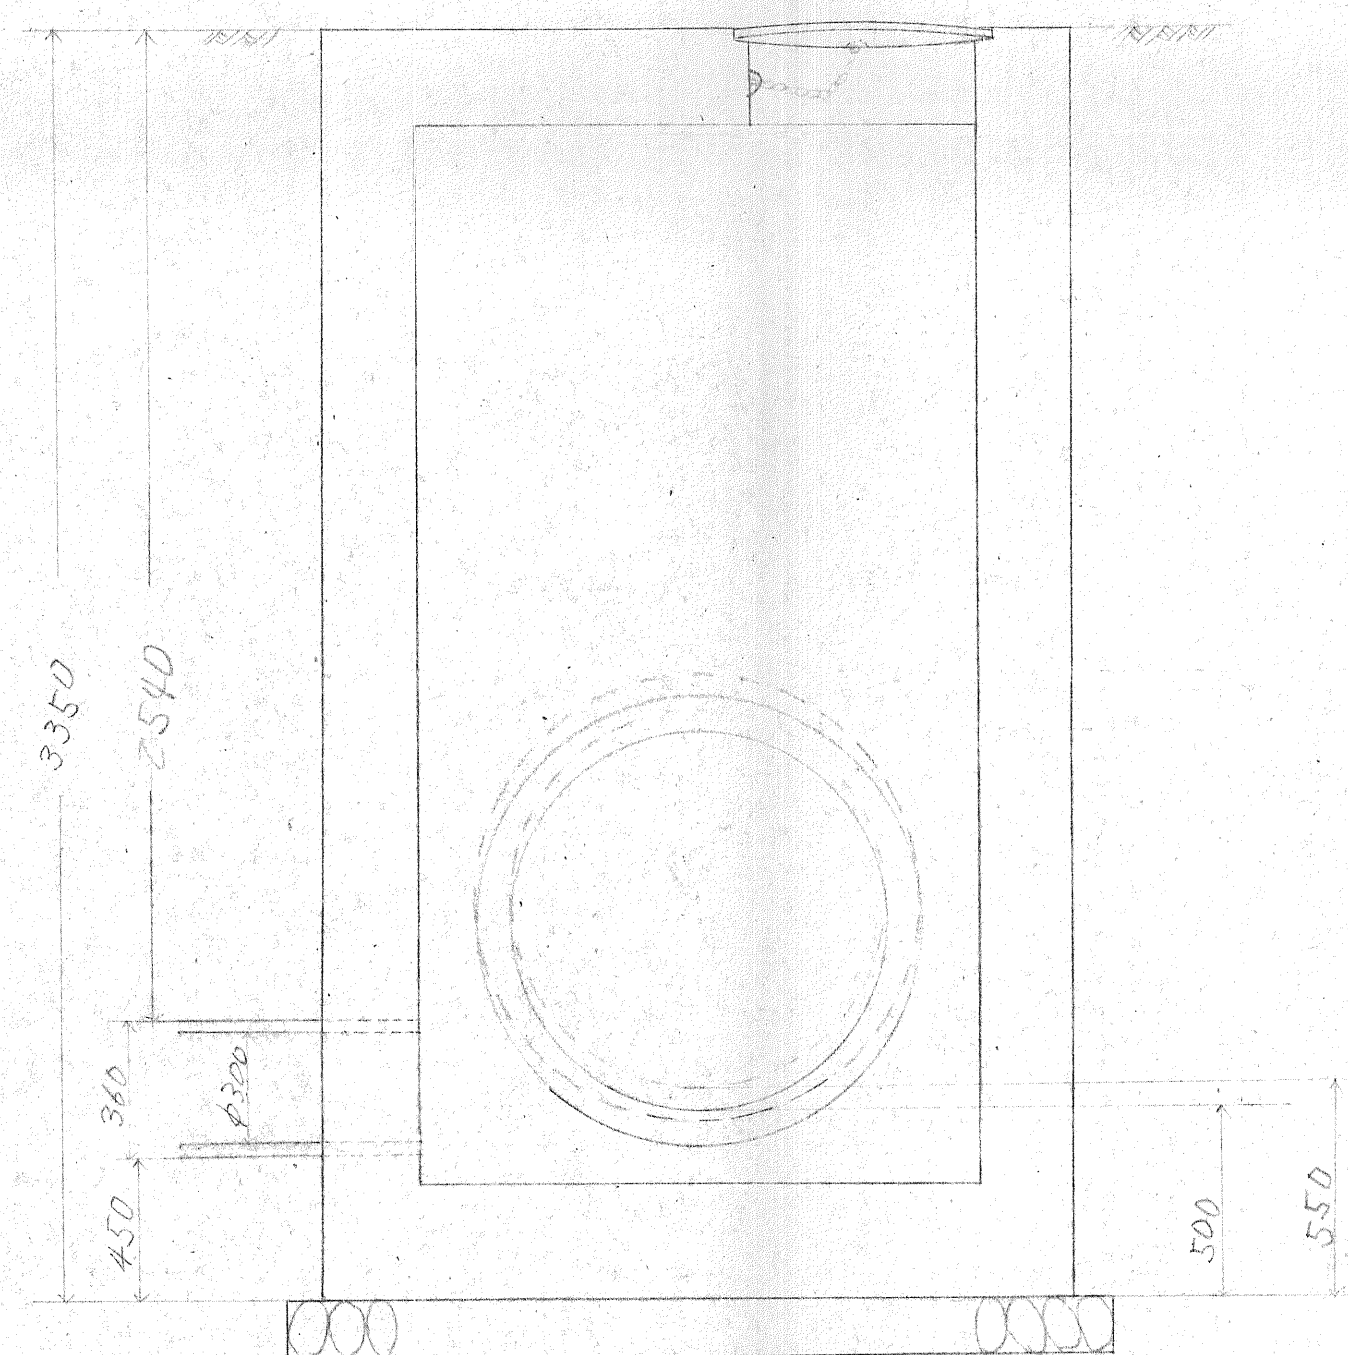

巻上げ式ターム


平面図

S=1:20

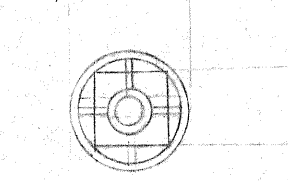


正面図

S=1:20

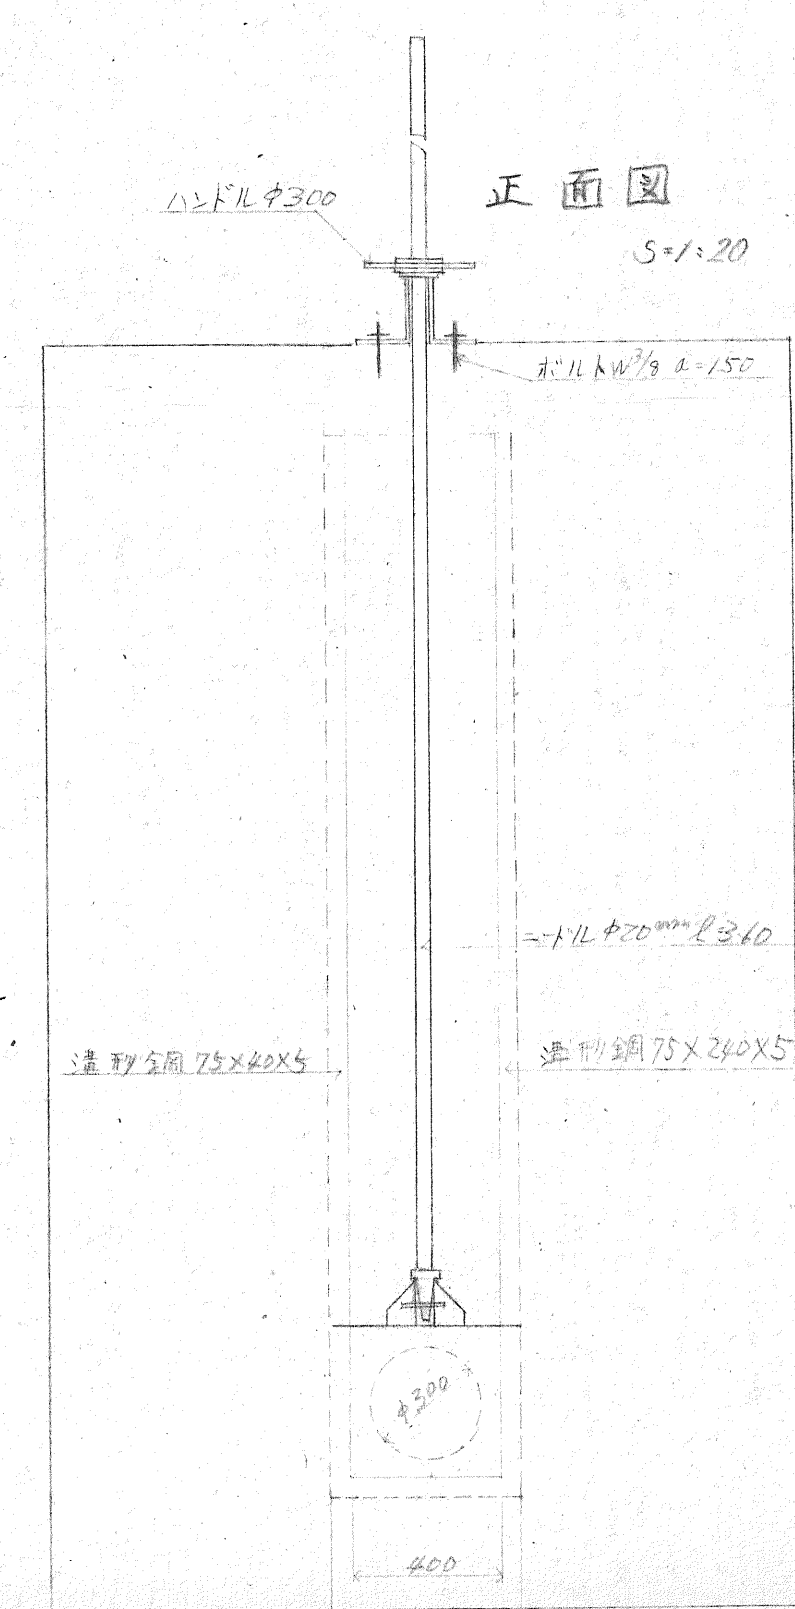


側面図

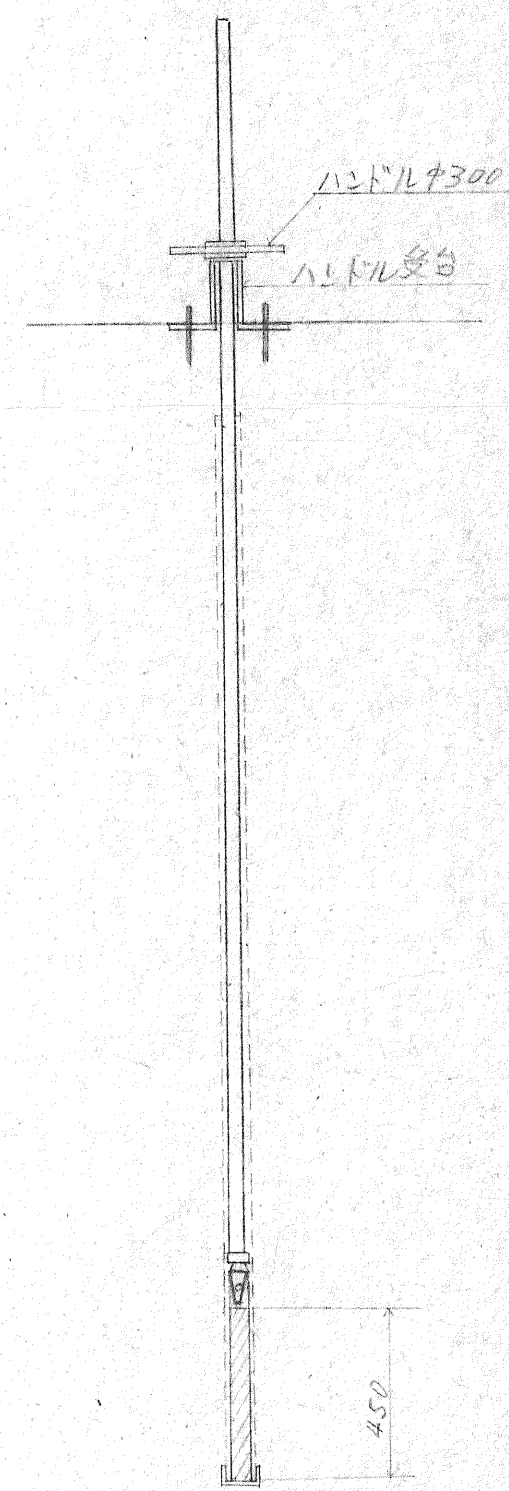

扉詳細図

S=1:10

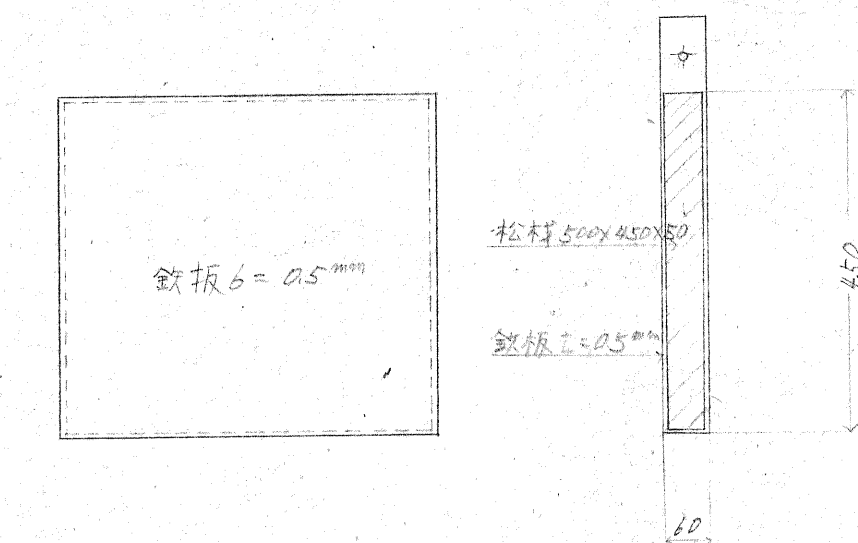

材料表

名称	単位	数量	摘要
ハンドルφ300	一式	1	ハンドル台
ミッドルφ20	m	3.60	ミッドルφ20
通砂鋼	m	6.10	75×40×5
鉄板	m ²	0.114	φ=0.5mm
松板	枚	1	0.5×0.05×0.05

玉野測量設計株式会社	年度	教育センター敷地造成設計 工事	
	No.	23	の内 5/
	測量	年	月
	設計	年	月
図面名		構造図 8-6	
愛知県建設部 営繕計画課			